


ANEXO 1.

RUA DE FRENTE DO LOTE

0.50 LARGURA VARIÁVEL 0.50

2.20
0.50 1.20 0.50 3.00

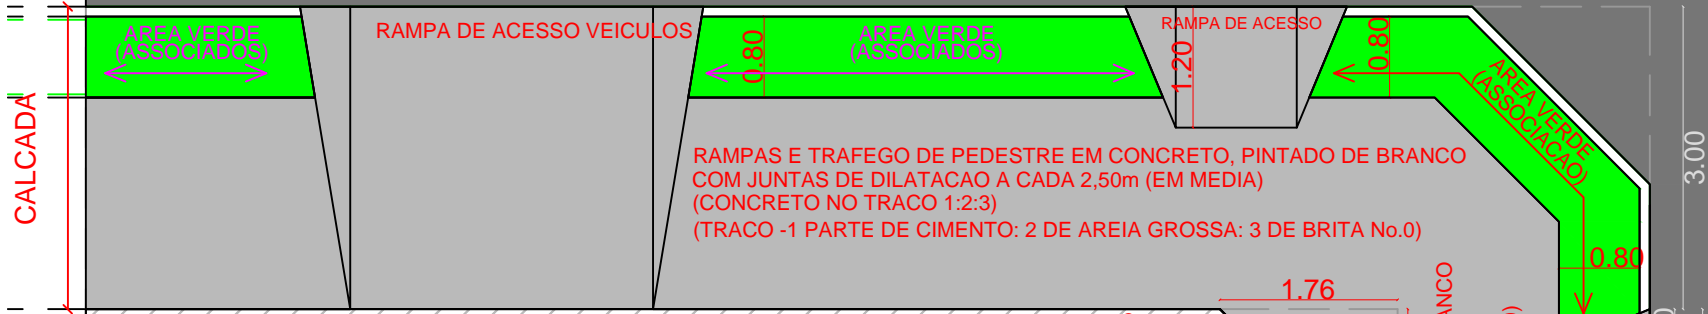

ALINHAMENTO DE DIVISA DO LOTE

FRENTE LOTE

CHANFRO EM LOTES DE ESQUINAS

2.49

1.76

LATERAL LOTE

ALINHAMENTO DE DIVISA DO LOTE

RAMPAS E TRAFEGO DE PEDESTRE EM CONCRETO, PINTADO DE BRANCO COM JUNTAS DE DILATAÇÃO A CADA 2,50m (EM MEDIA) (CONCRETO NO TRACO 1:2:3) (TRACO -1 PARTE DE CIMENTO: 2 DE AREIA GROSSA: 3 DE BRITA No.0)

AREA VERDE (GRAMA OU PLANTAS) APENAS ASSOCIAÇÃO PODE PLANTAR ARVORES AQUI

0.80

RAMPA DE ACESSO

0.50 1.20 0.50 2.20

3.00

AVENIDA CENTRAL